


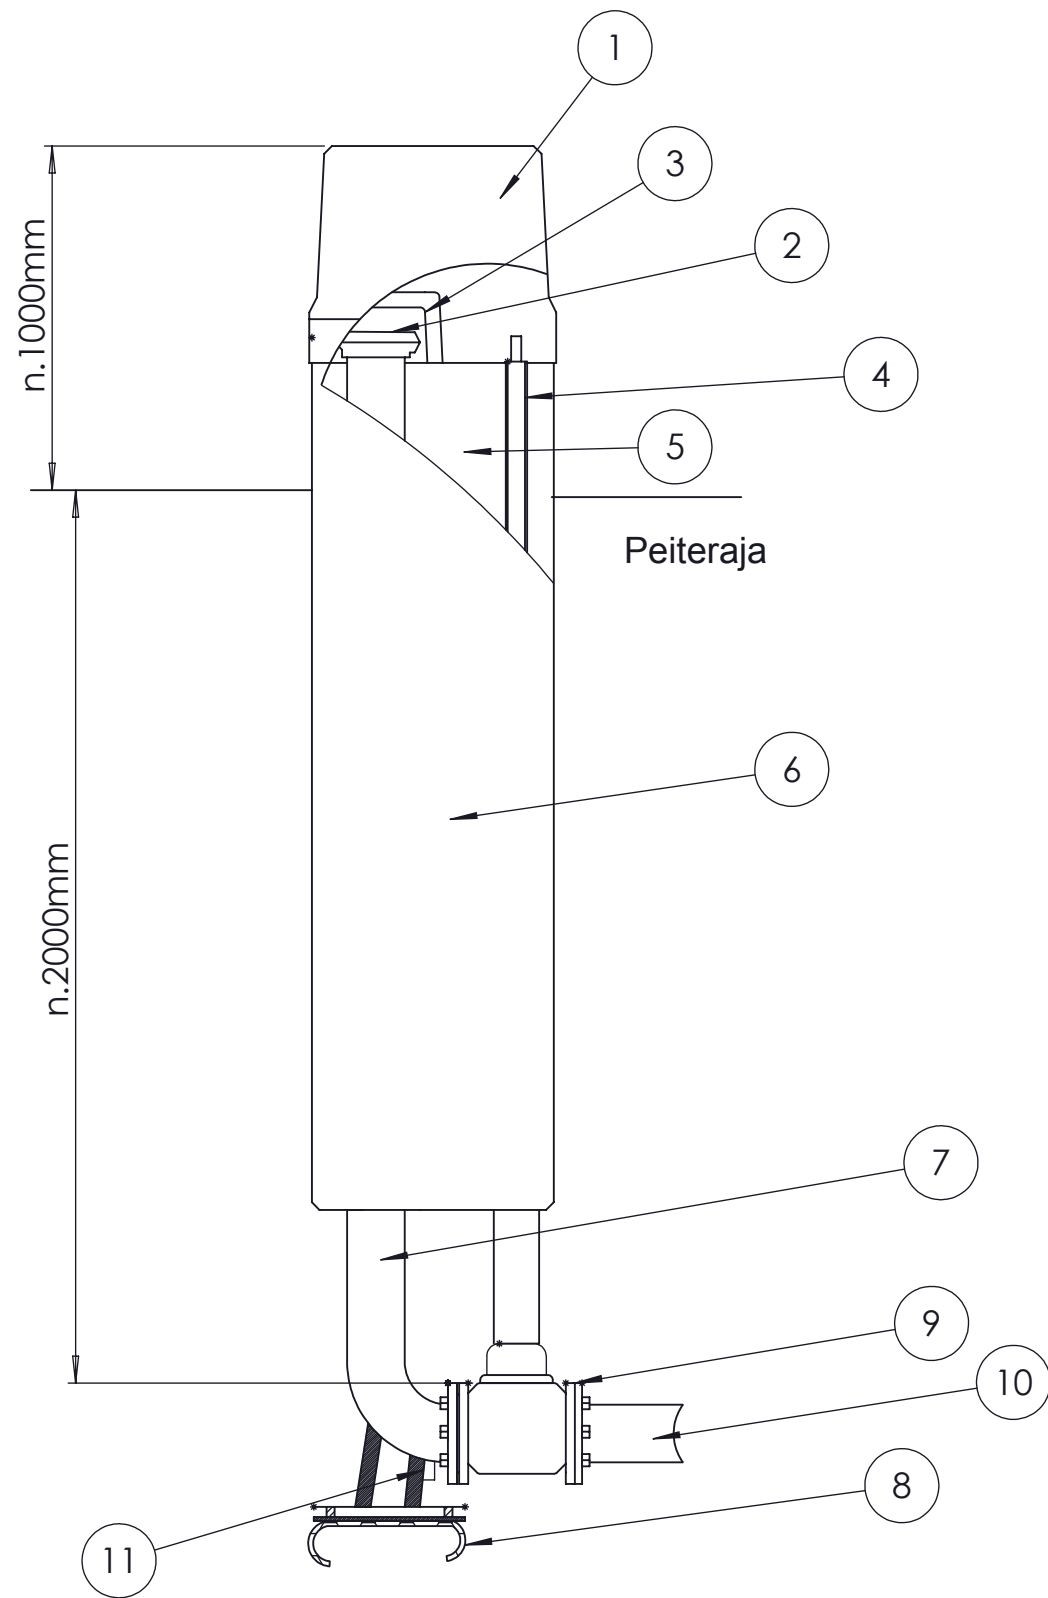

1	Kansi PE-muovi
2	Imuliitin 6"
3	Eristehattu
4	Karanjatko
5	Uretaanieriste
6	Vaippa PE-muovi
7	Nousuputki 114,3 RST
8	Säätöjalusta
9	Sulkuventtiili DN100
10	Tuloputki DN100
11	Automaattinen tyhjennysventtiili

Rakennuskohteen nimi ja osoite		Muutos
KALVI.fi		Piirustuksen sisältö
	Suunnittelija/ Piirtäjä	Tiedosto
		9210 Palopostiasema 100-1 +at RST
	Tarkastaja	Mittakaava
		A3