


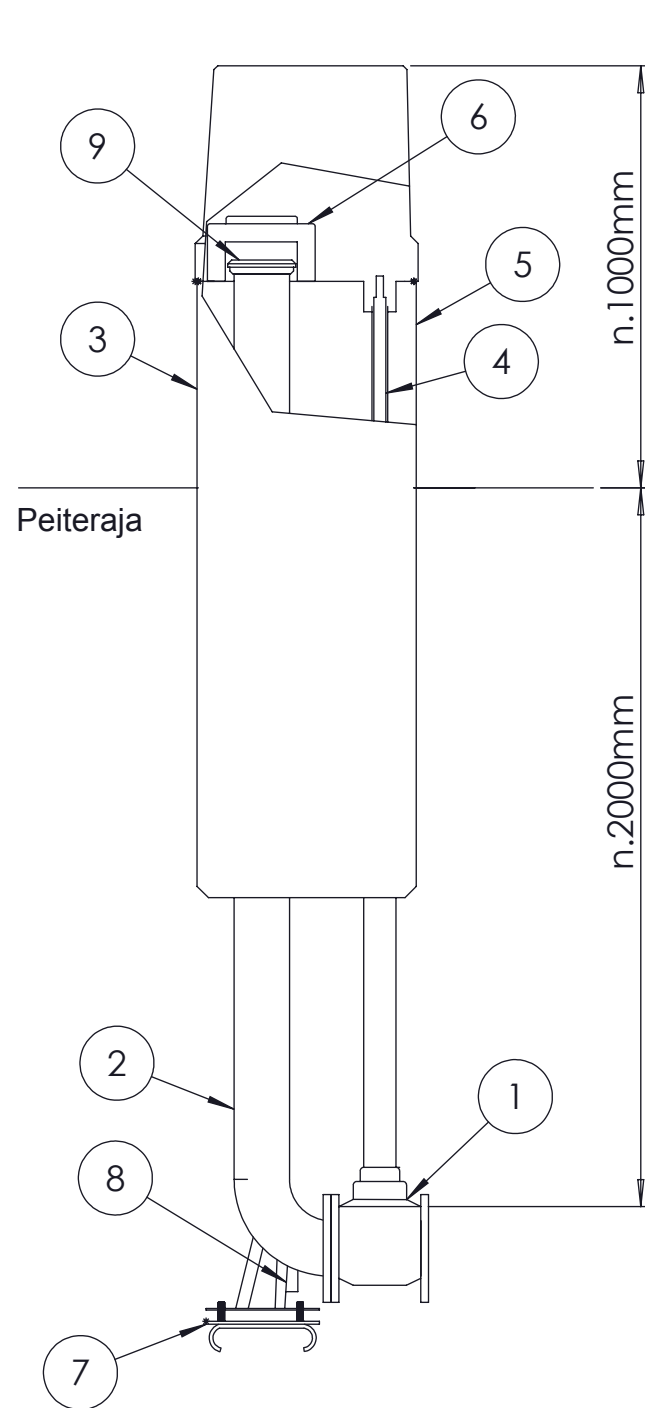

1	Sulkuventtiili DN150, laipalla
2	Nousuputki 154x2 RST
3	Vaippa+kansi, PE-muovi
4	Karanjatko
5	Uretaanieriste
6	Eristehattu
7	Säätöjalusta
8	Automaattinen tyhjennysventtiili
9	Imuliitin 6"

Rakennuskohteen nimi ja osoite		Muutos	
KALVI.fi		Piirustuksen sisältö	
	Suunnittelija/ Piirtäjä	Tiedosto	
		9220 Palopostiasema 150-1 +at RST	
	Tarkastaja	Mittakaava	A3