

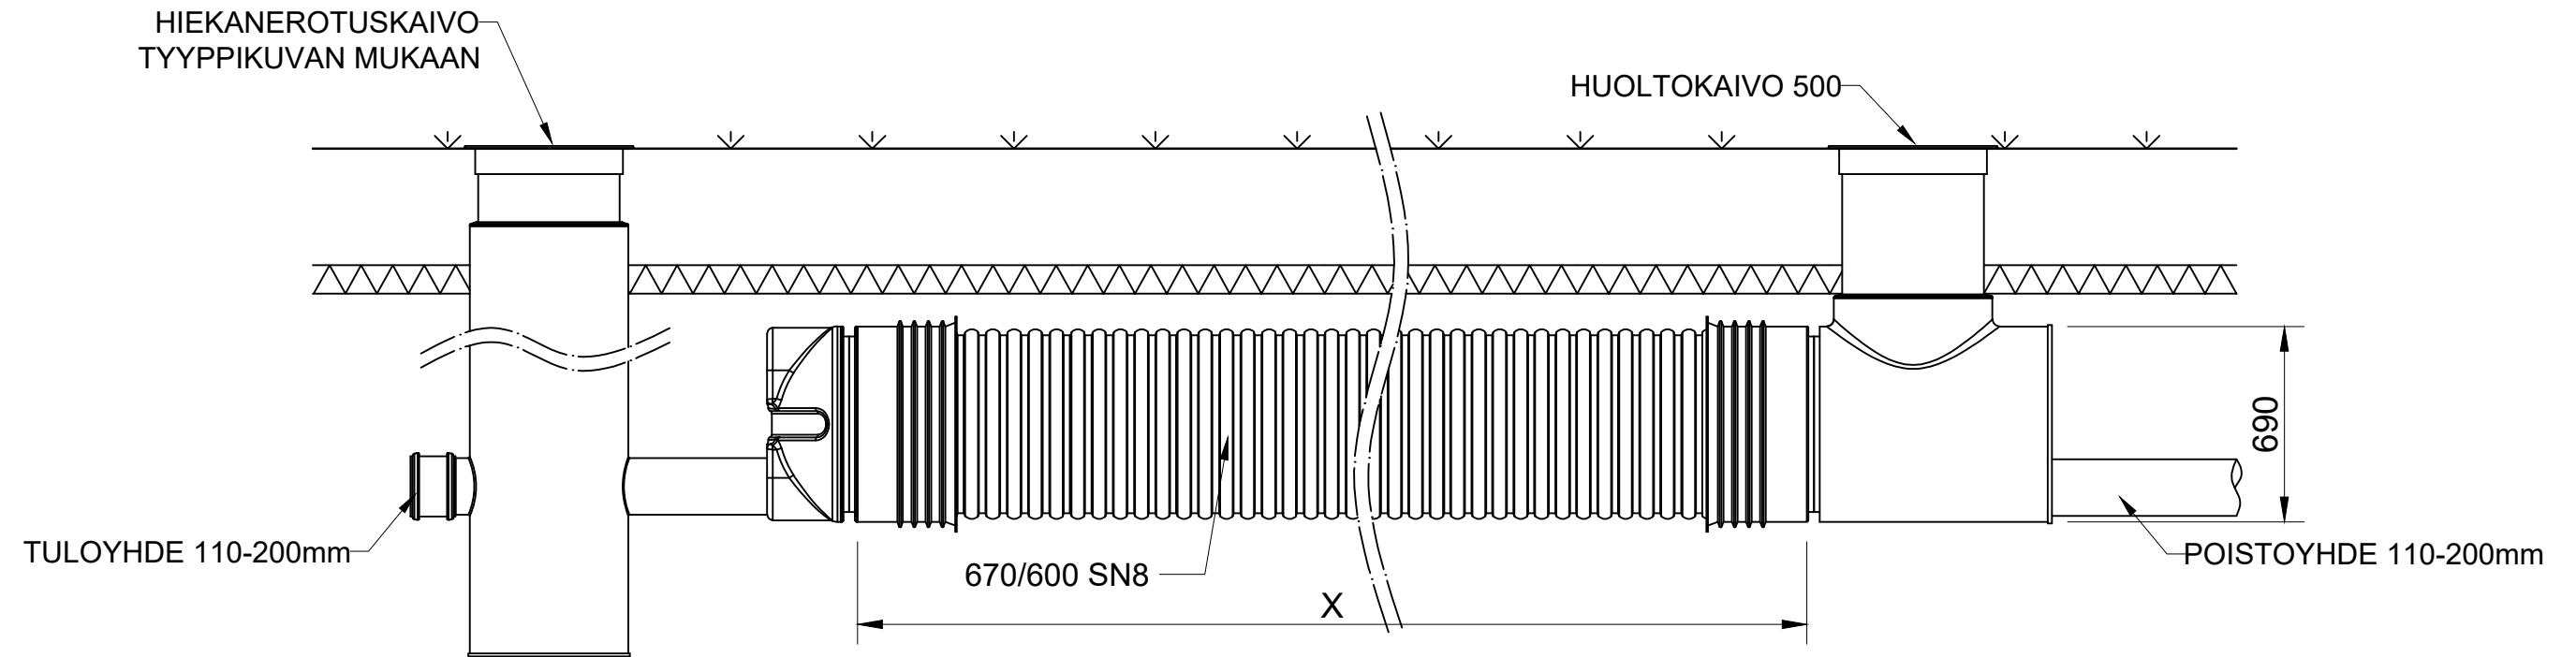


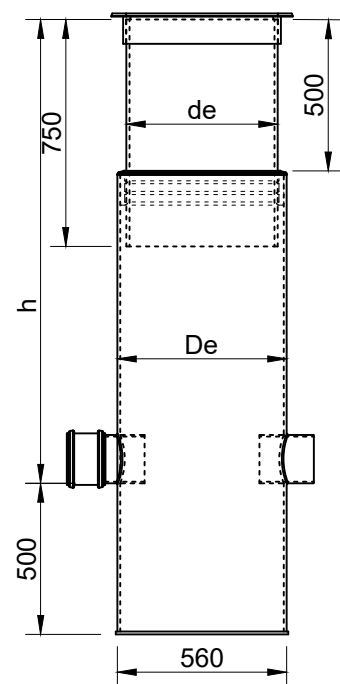


KUVANTO PÄÄLTÄ

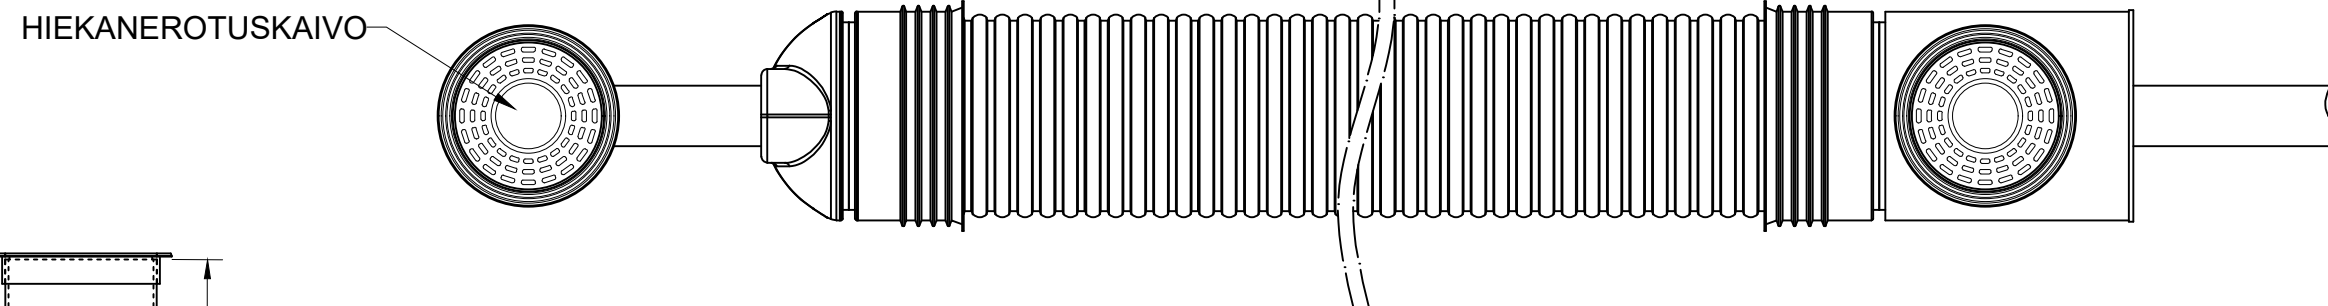

HIEKANEROTUSKAIVO (De/de)

- ☐ 400/315
- ☐ 560/500
- ☐ 800/500
- ☐ 800/630

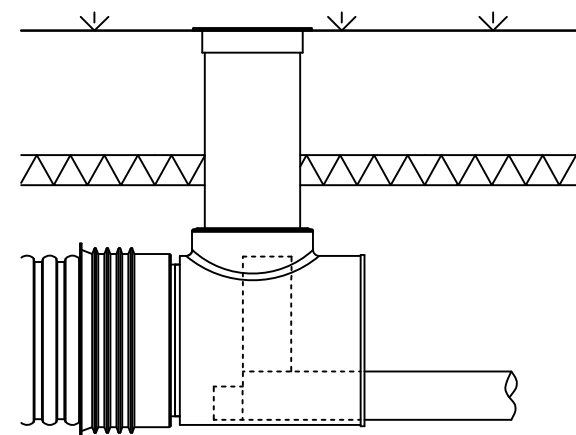

PERIAATE VIRTAAUKSEN
SÄÄTINESTÄ HUOLTOKAIVOSSA

Kaivojen korkeudet, sorapesät
ja liittymät kaivokortin mukaan.

MX-koodi

K.osa/Kylä	Kortteli/Tila	Tontti/Rnro	Rakennuksen tunnus			
Rakennustoimenpide			Piirustuslaji PERIAATEKUVA		Juoks.n:o	
Rakennuskohteen nimi ja osoite			Piirustuksen sisältö Viivytysputkisto 670mm Huoltoluukulla		Mittakaava 1:25	
	Suunn.	Suunnitteluala		Työnumero	Piir.nro	Muutos
	Piirt.					
	Tark./Hyväks.					
	Pvm 3.9.2019	Yhteyshenkilö		Tiedoston nimi		