

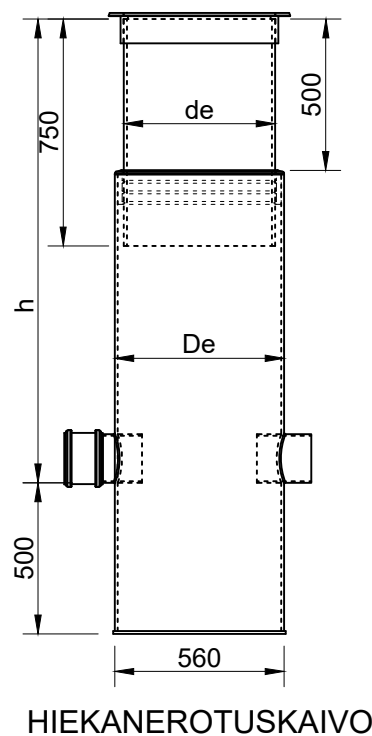
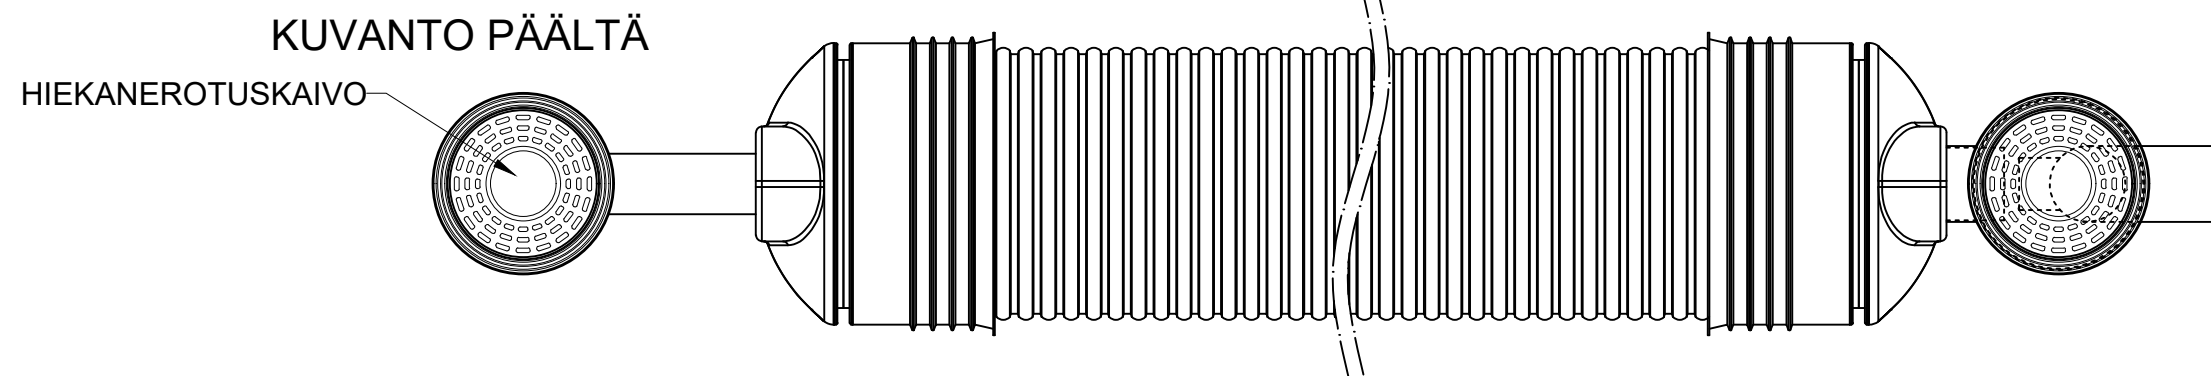


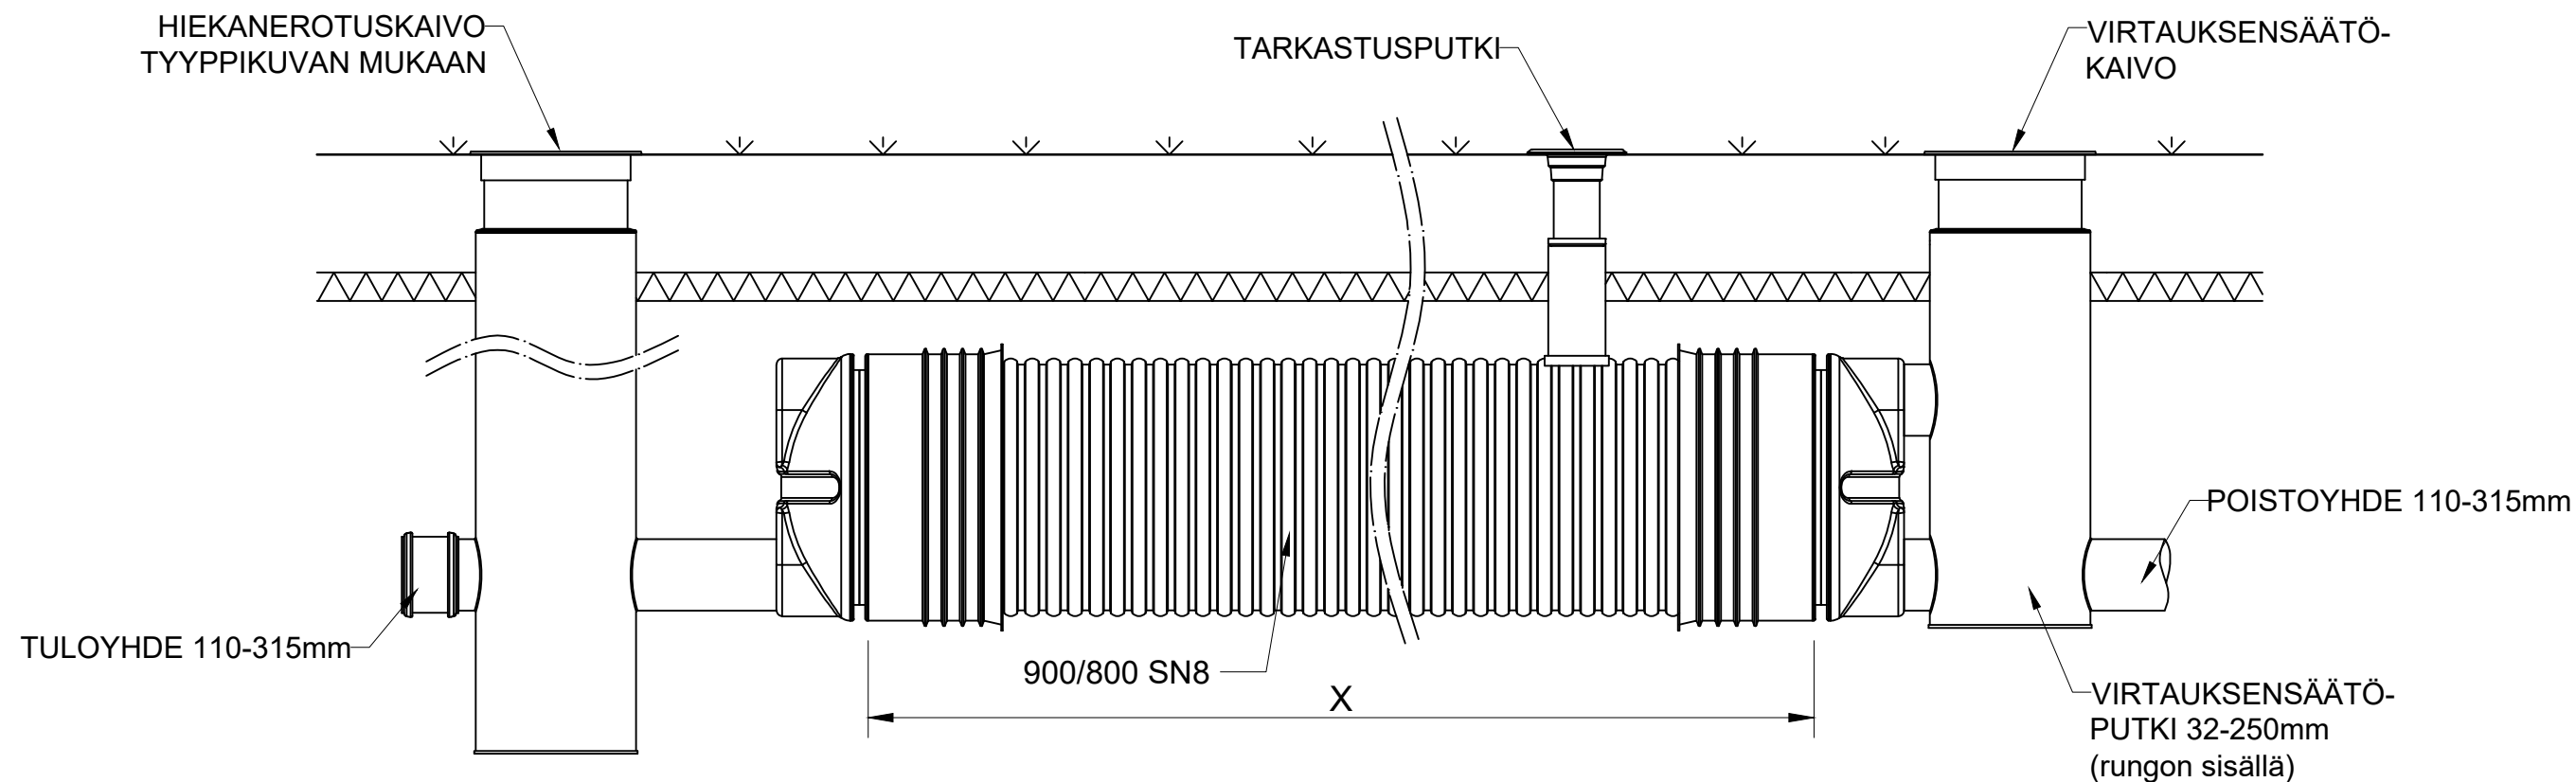

- HIEKANEROTUSKAIVO (De/de)
- ☐ 400/315
 - ☐ 560/500
 - ☐ 800/500
 - ☐ 800/630

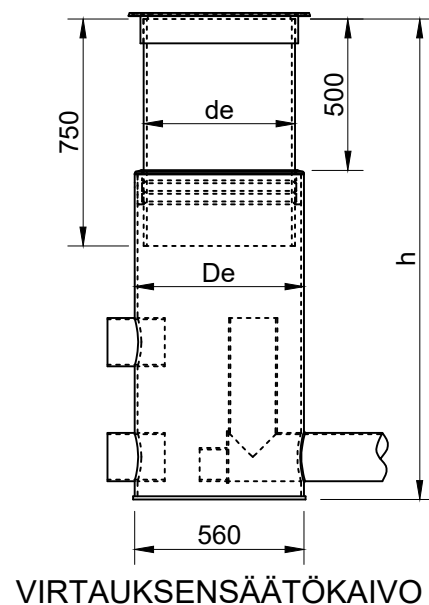

- VIRTAUKSENSÄÄTÖKAIVO (De/de)
- ☐ 400/315
 - ☐ 560/500
 - ☐ 800/500
 - ☐ 800/630

Kaivojen korkeudet, sorapesät ja liittymät kaivokortin mukaan.

Huom! Virtauksensäätökaivon voi toteuttaa myös ilman T-haaraa.

MX-koodi

K.osa/Kylä	Kortteli/Tila	Tontti/Rnro	Rakennuksen tunnus					
Rakennustoimenpide			Piirustuslaji PERIAATEKUVA		Juoks.n:o			
Rakennuskohteen nimi ja osoite			Piirustuksen sisältö Viivytysputkisto 900mm Virtauksensäätökaivolla		Mittakaava 1:25			
			Suunn.	Suunnitteluala		Työnumero	Piir.nro	Muutos
			Piirt.					
			Tark./Hyväks.					
			Pvm 3.9.2019	Yhteyshenkilö		Tiedoston nimi		