Järjestelmätyyppi	Halkaisija (D)	m3/m	m3 L=6m	m3 L=8m	m3 L=12m	m3 L=18m
1 Putki	560	0,19	1,14	1,52	2,28	3,42
1 Putki	670	0,28	1,68	2,24	3,36	5,04
1 Putki	900	0,50	3,00	4,00	6,00	9,00
1 Putki	1190	0,79	4,71	6,28	9,42	14,13
2 Putkea	560	0,38	2,28	3,04	4,56	6,84
2 Putkea	670	0,56	3,36	4,48	6,72	10,08
2 Putkea	900	1,00	6,00	8,00	12,00	18,00
2 Putkea	1190	1,57	9,42	12,56	18,84	28,26
3 Putkea	560	0,57	3,42	4,56	6,84	10,28
3 Putkea	670	0,84	5,04	6,72	10,08	15,12
3 Putkea	900	1,50	9,00	12,00	18,00	27,00
3 Putkea	1190	2,36	14,13	18,84	28,26	42,39

Hiekanerotuskaivo

	400 mm		560 mm		860 mm

Ylivuotoputki

	110 mm		160 mm		200 mm
	250 mm		315 mm		___ mm

Virtauksensäätökaivo

	560 mm		860 mm

Tarkastuskaivo (D1)

	400/315 mm		560/500 mm
			_____ mm

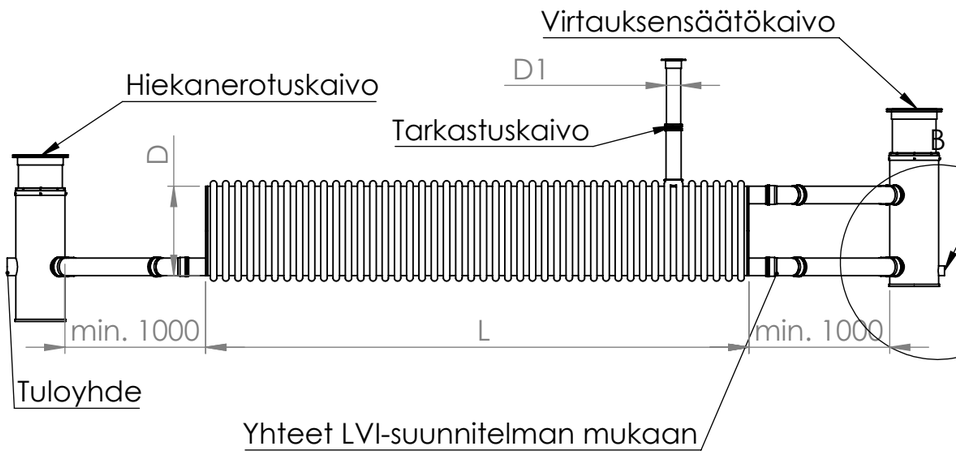

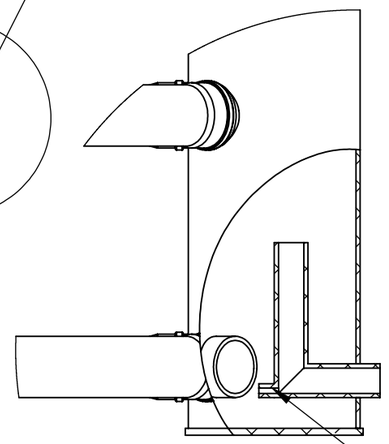

DETAIL B
SCALE 1 : 20

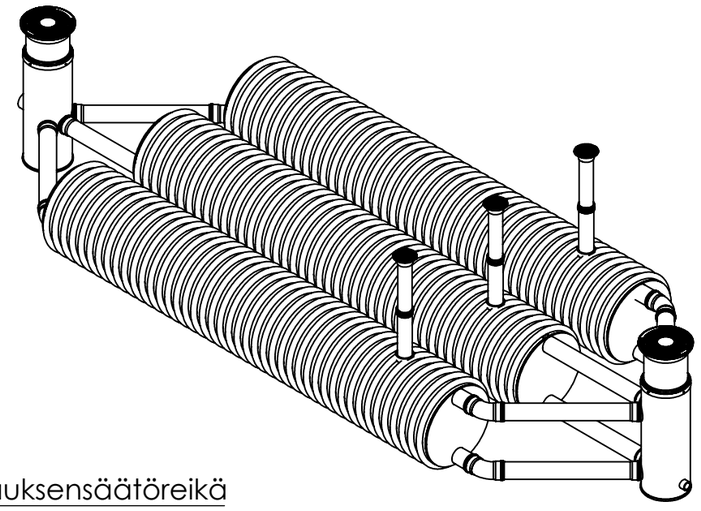

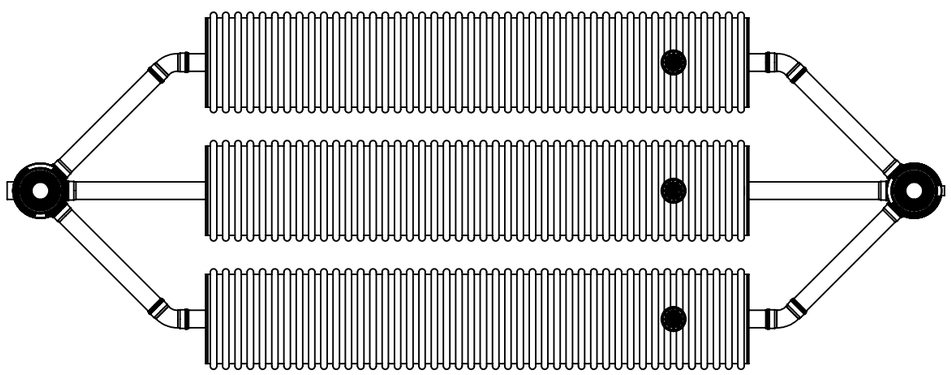

K.osa/Kylä	Kortteli/Tila	Tontti/Rnro	Rakennuksen tunnus
Rakennustoimenpide			Piirrustuslaji: Periaatekuva; Juoks.n:o
Rakennuskohteen nimi ja osoite			Piirrustuksen sisältö; Mittakaava: 1:50
		Suun.	
		Piirt. VK	
		Tark./Hyväks.	
		Pvm. 3.5.2024	Yhteyshenkilö; Tiedoston nimi

MELTEX