
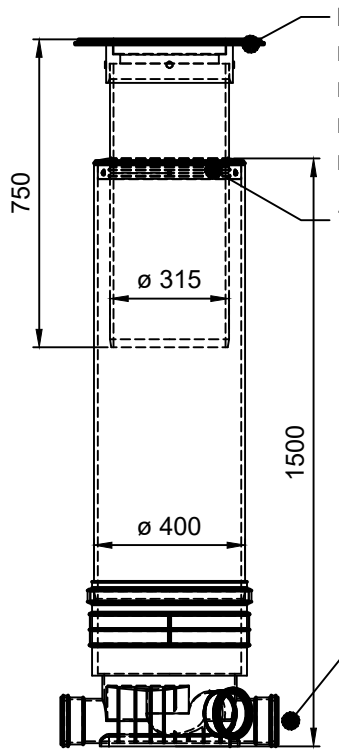



Kansisto
- □ RST-kansi
- □ Muovihattu
- □ UMPIKANSI 5 t + KEHYS (muovi)
- □ UMPIKANSI 40 t + KEHYS

Teleskooppitiiviste

Tuloyhteiden eri korkeuksilla olevat pohjat mahdollistavat virtaamien tarkistamisen


Yhteet
- □ ø110
- □ ø160
- □ ø200

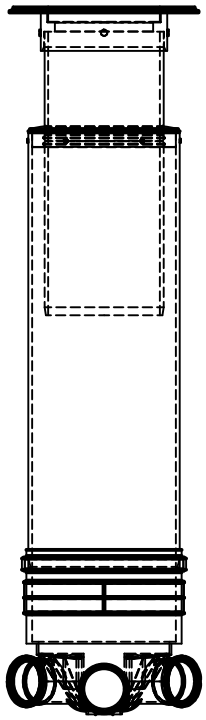

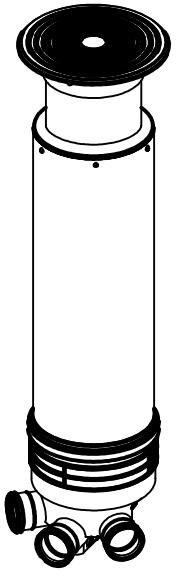

Viemärin tarkastuskaivopaketti

MX-koodi, viemäriliittymät	LVI-nro
124730 - ø110	2606600
124735 - ø110 läpivirt.	2606601
124740 - ø160	2606602
124745 - ø160 läpivirt.	2606603
124750 - ø200	2606604
124755 - ø200 läpivirt.	2606605

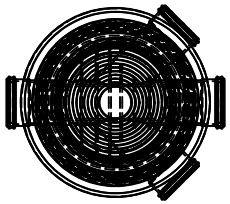

K.osa/Kylä	Kortteli/Tila	Tontti/Rnro	Rakennuksen tunnus
Rakennustoimenpide			Piirustuslaji: TYYPPIKUVA; Juoks.n: o
Rakennuskohteen nimi ja osoite			Piirustuksen sisältö: PRO tarkastuskaivopaketti 400/315 Viemärin tarkastus–, huolto– ja kokoojakaivo; Mittakaava: 1:20
MELTEX	Suunn.		Suunnitteluala; Työnumero; Piir.nro; Muutos
	Piirt.		
	Tark./ Hyväks.		
	Pvm: 3.4.2018		Yhteyshenkilö; Tiedoston nimi