

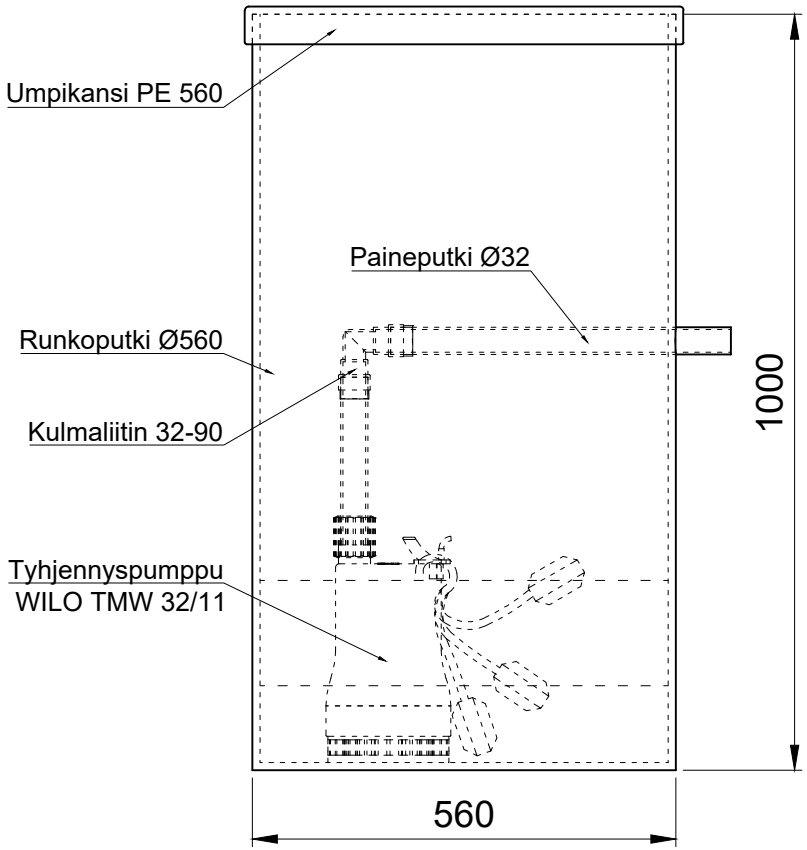


Tarvikepaketti, komponentit kaivon sisällä:

- Kulmaliitin 32-90 muovikierre 1 kpl
- Paineputki 32x3,0 L=1000
- Läpivientikumi 32 mm paineputkelle
- Läpivientikumi 50 mm sähkölle
- Läpivientikumi 110 mm tuloputkelle
- Liittimet paineputken liittämiseksi pumppuun
- Asennus- ja käyttöohjeet

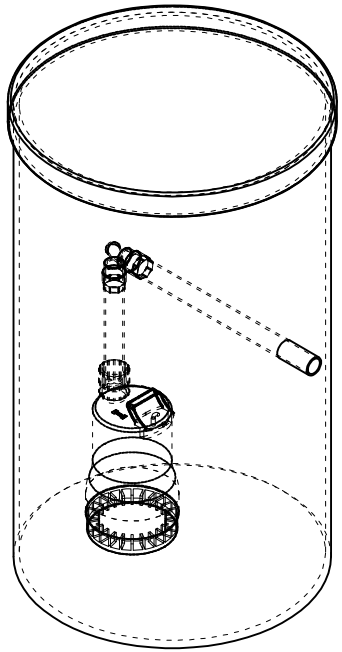

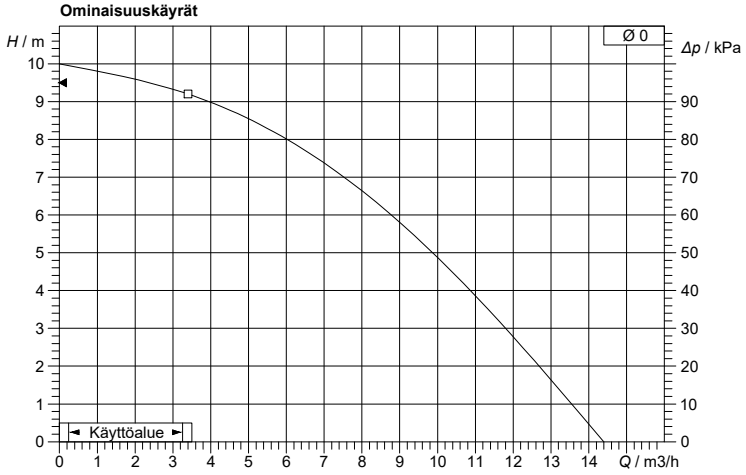

Max. upotussyvyys	3m
Verkkoliitäntä	1~ 230V / 50Hz
Nimellisteho P2	0,55 kW

MX-pumppukaivo perusvesille 560x1000, muovikansi

MX-koodi
93060009

K.osa/Kylä	Kortteli/Tila	Tontti/Rnro	Rakennuksen tunnus
Rakennustoimenpide			Piirustuslaji / Juoks.n: o
Rakennuskohteen nimi ja osoite			Piirustuksen sisältö: MX–pumppukaivo perusvesille 560x1000, muovikansi / Mittakaava: 1:10
MELTEX	Suunn.		Suunnitteluala / Työnumero / Piir.nro / Muutos
	Piirt.		
	Tark./ Hyväks.		
	Pvm 23.5.2017		Yhteyshenkilö / Tiedoston nimi