


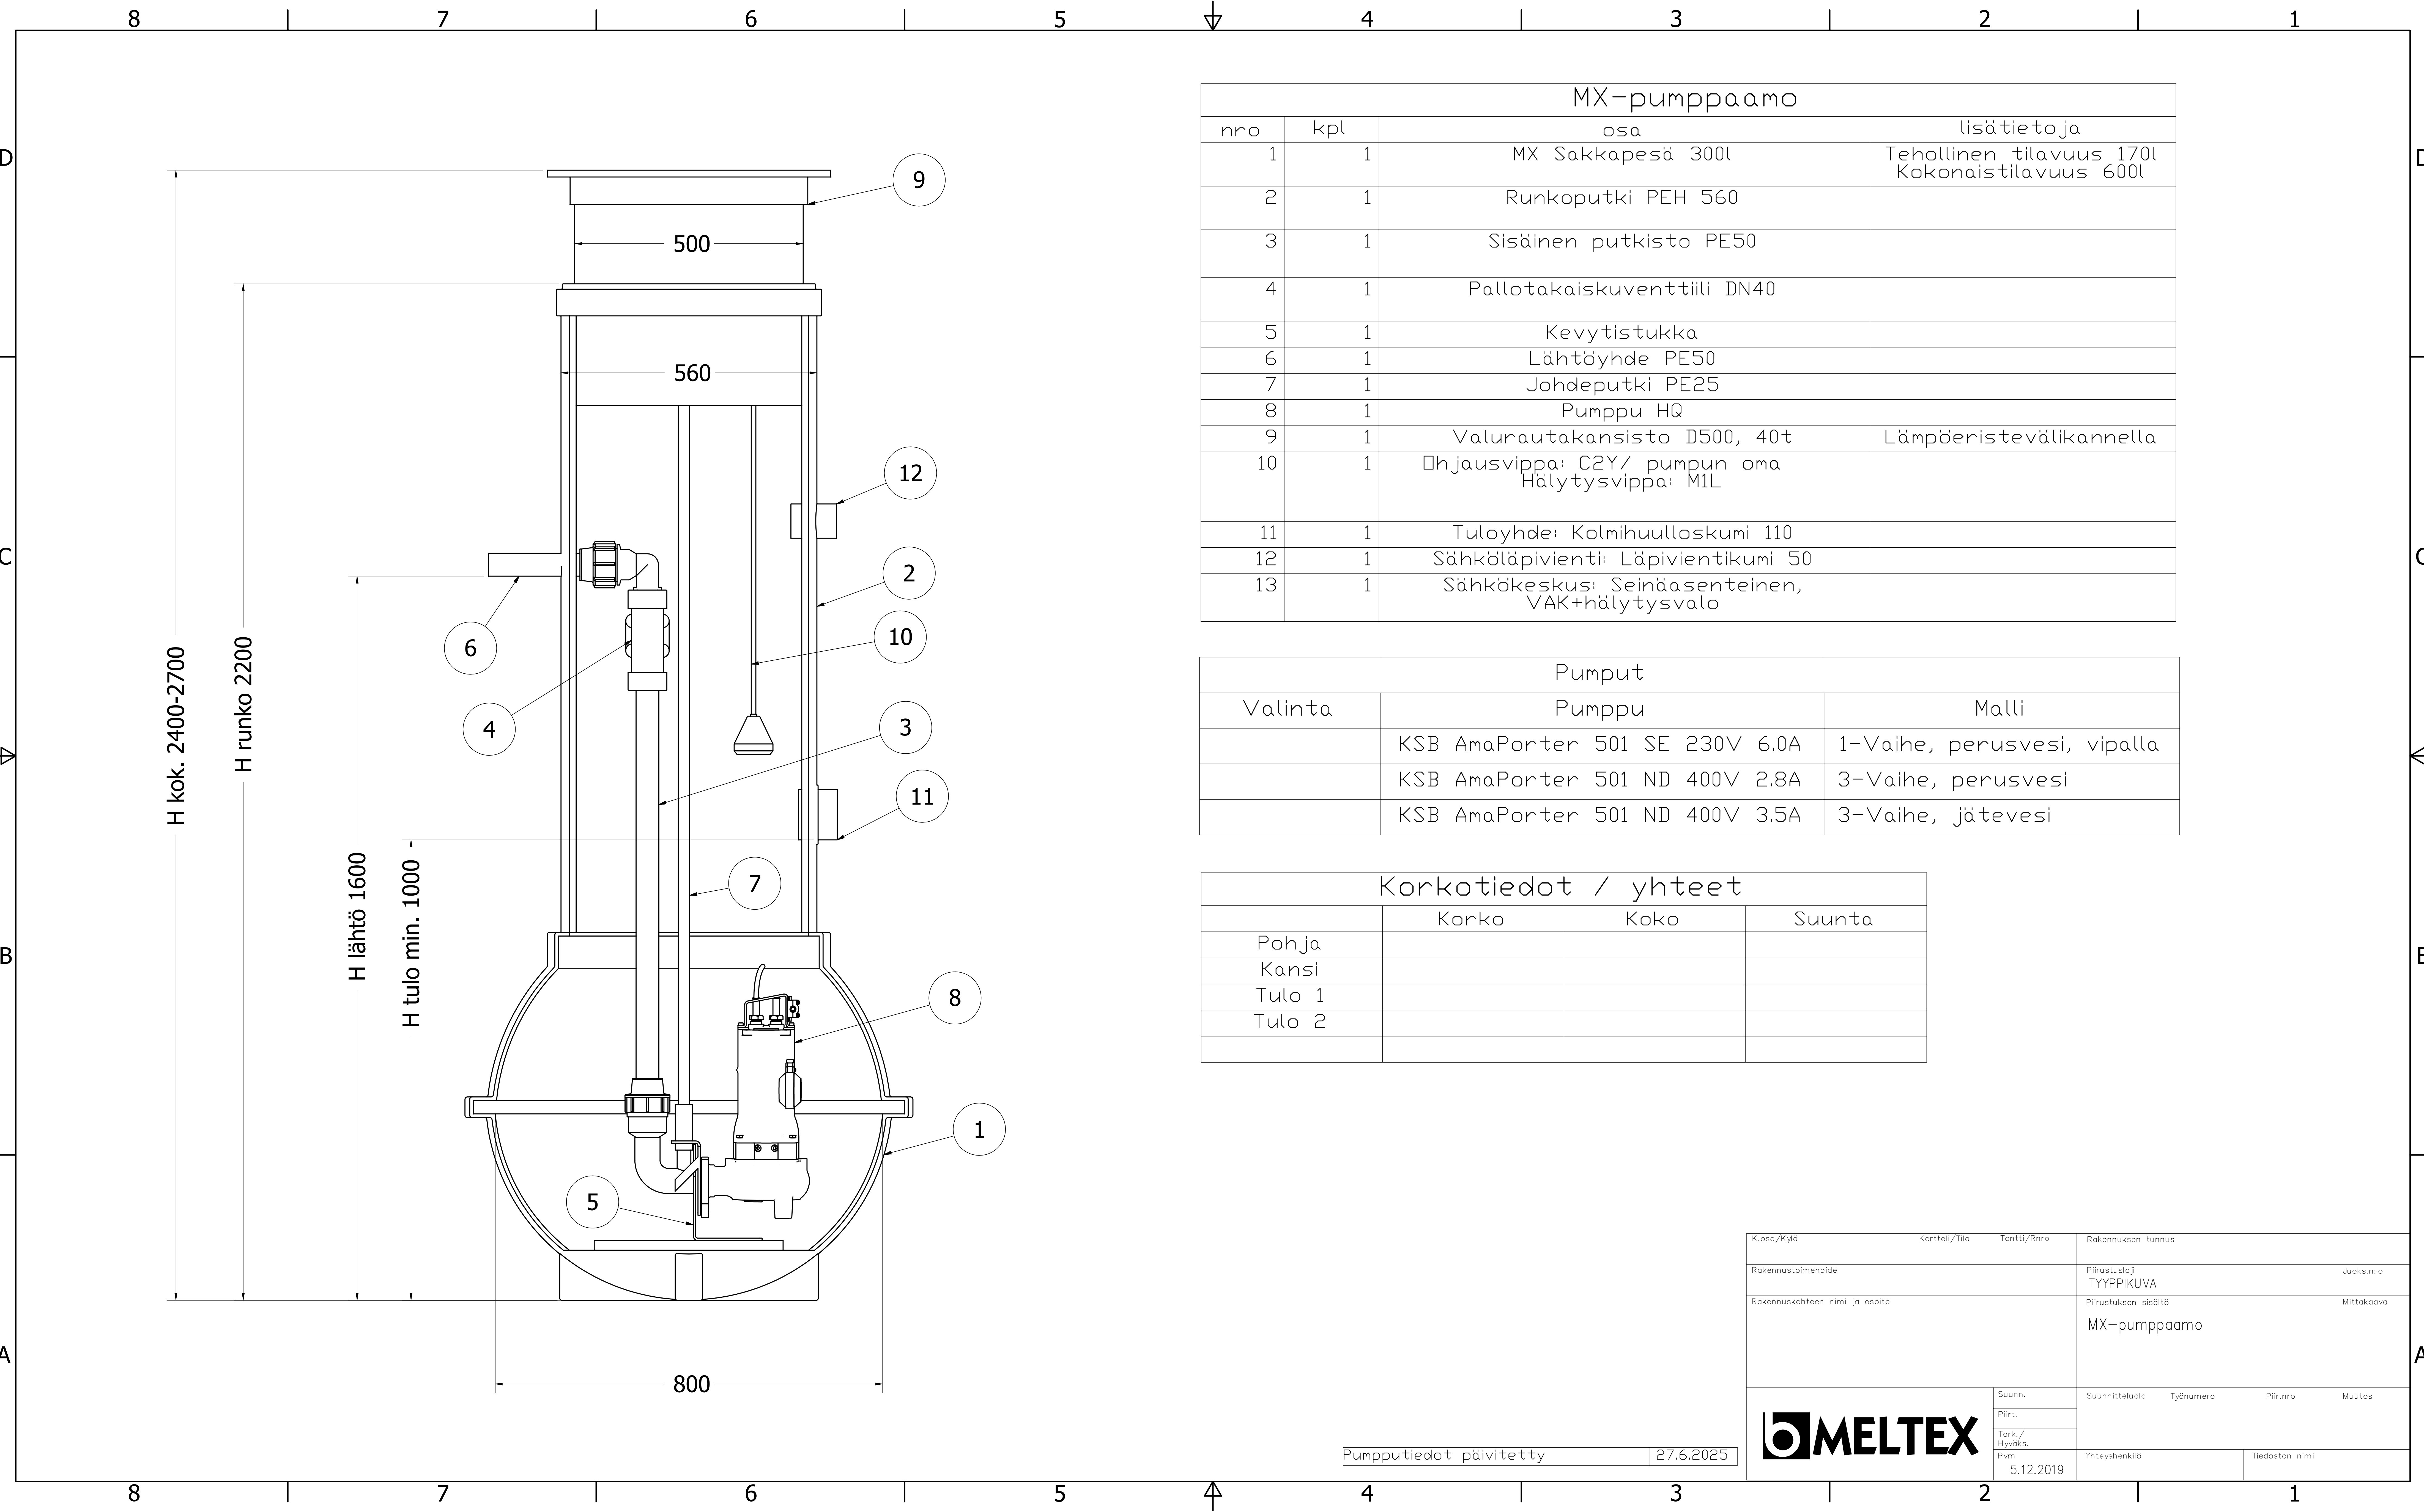

MX-pumppaamo			
nro	kpl	osa	lisätietoja
1	1	MX Sakkapesä 300l	Tehollinen tilavuus 170l Kokonaistilavuus 600l
2	1	Runkoputki PEH 560	
3	1	Sisäinen putkisto PE50	
4	1	Pallotakaiskuventtiili DN40	
5	1	Kevytistukka	
6	1	Lähtöyhde PE50	
7	1	Johdeputki PE25	
8	1	Pumppu HQ	
9	1	Valurautakansisto D500, 40t	Lämpöeristevälikannella
10	1	Ohjausvipa: C2Y/ pumpun oma Hälytysvipa: M1L	
11	1	Tuloyhde: Kolmihuulloskumi 110	
12	1	Sähköläpivienti: Läpivientikumi 50	
13	1	Sähkökeskus: Seinäasenteinen, VAK+hälytysvalo	

Pumput		
Valinta	Pumppu	Malli
	KSB AmaPorter 501 SE 230V 6.0A	1-Vaihe, perusvesi, vipalla
	KSB AmaPorter 501 ND 400V 2.8A	3-Vaihe, perusvesi
	KSB AmaPorter 501 ND 400V 3.5A	3-Vaihe, jätevesi

Korkotiedot / yhteet			
	Korko	Koko	Suunta
Pohja			
Kansi			
Tulo 1			
Tulo 2			

K.oso/Kylä	Korttel/Tila	Tontti/Rnro	Rakennuksen tunnus	
Rakennustoimenpide			Piirustustyyppi	Juoks.n:o
Rakennuskohteen nimi ja osoite			Piirustuksen sisältö	Mittakaava
			MX-pumppaamo	
			Suunn.	Suunnitteluaja
			Piirt.	Työnumero
			Tark./Hyväks.	Piir.nro
			Pvm	Muutos
Pumpputiedot päivitetty			5.12.2019	
			Yhteyshenkilö	Tiedoston nimi