


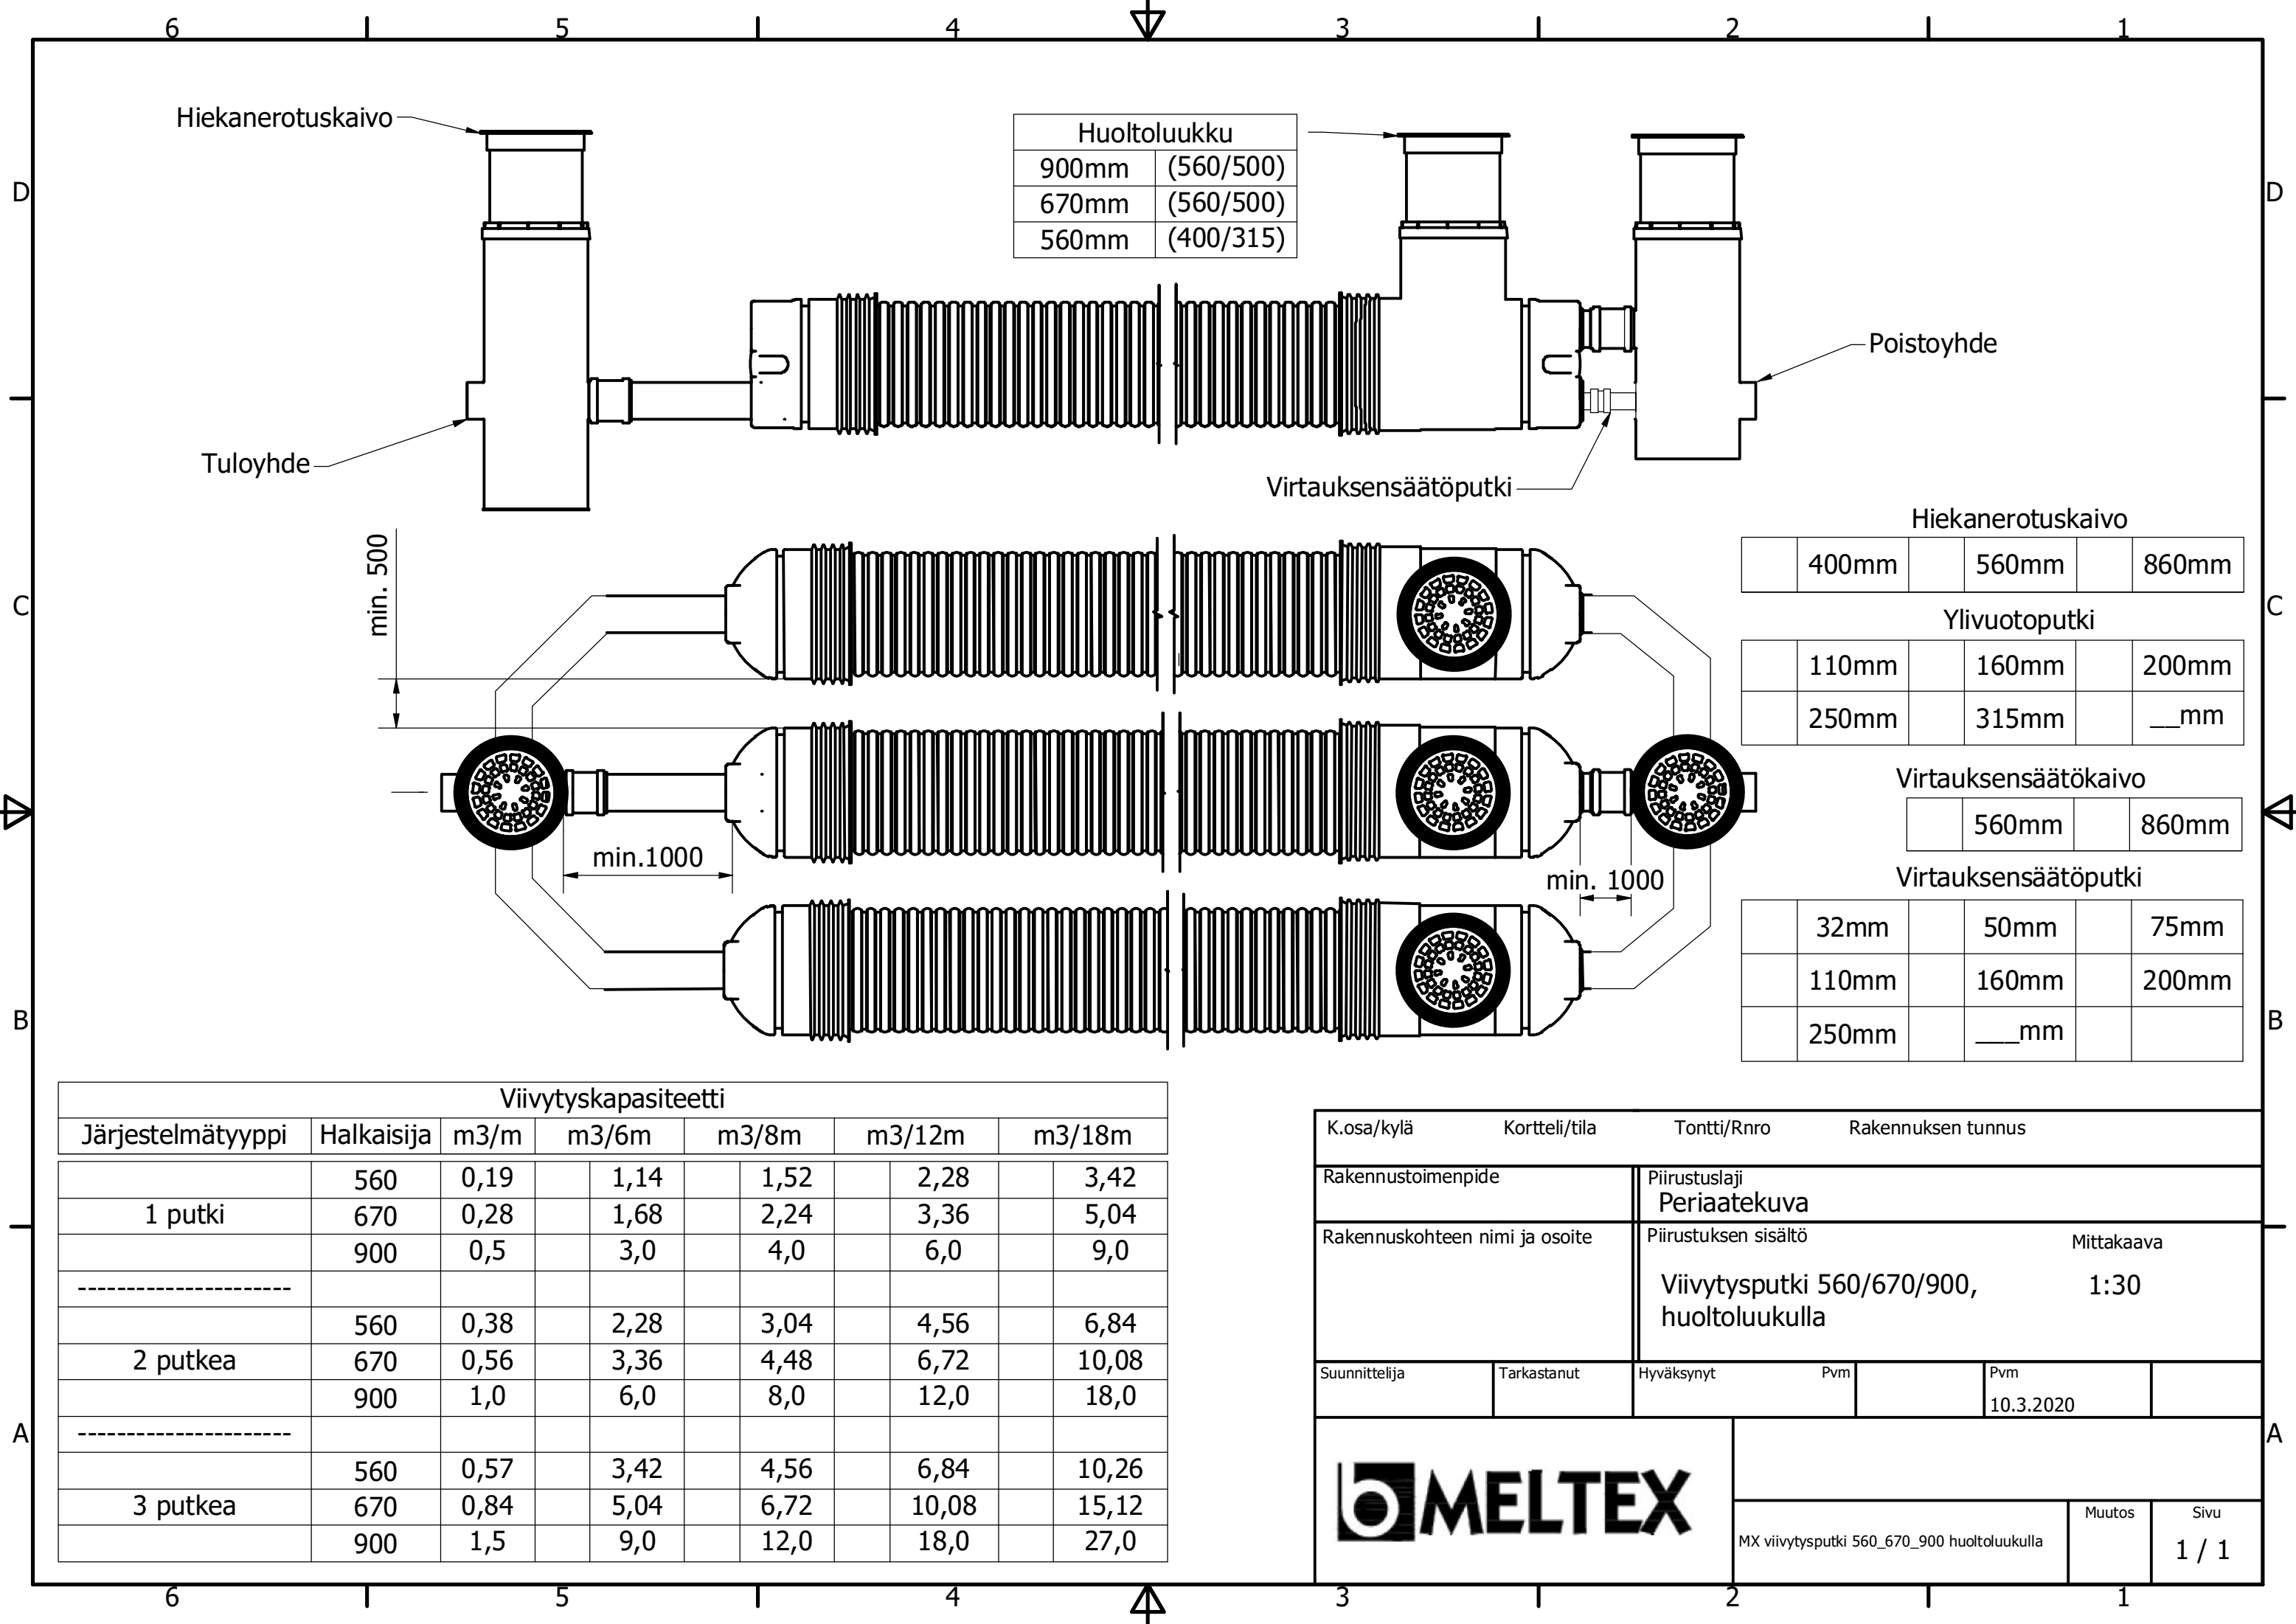

Huoltoluukku	
900mm	(560/500)
670mm	(560/500)
560mm	(400/315)

Hiekanerotuskaivo		
400mm	560mm	860mm

Ylivuotoputki		
110mm	160mm	200mm
250mm	315mm	___mm

Virtauksensäästökaivo	
560mm	860mm

Virtauksensäästöputki		
32mm	50mm	75mm
110mm	160mm	200mm
250mm	___mm	

Viivytykskapasiteetti						
Järjestelmätyyppi	Halkaisija	m3/m	m3/6m	m3/8m	m3/12m	m3/18m
1 putki	560	0,19	1,14	1,52	2,28	3,42
	670	0,28	1,68	2,24	3,36	5,04
	900	0,5	3,0	4,0	6,0	9,0

2 putkea	560	0,38	2,28	3,04	4,56	6,84
	670	0,56	3,36	4,48	6,72	10,08
	900	1,0	6,0	8,0	12,0	18,0

3 putkea	560	0,57	3,42	4,56	6,84	10,26
	670	0,84	5,04	6,72	10,08	15,12
	900	1,5	9,0	12,0	18,0	27,0

K.osa/kylä	Kortteli/tila	Tontti/Rnro	Rakennuksen tunnus		
Rakennustoimenpide		Piirustuslaji Periaatekuva			
Rakennuskohteen nimi ja osoite		Piirustuksen sisältö		Mittakaava	
		Viivytyksputki 560/670/900, huoltoluukulla		1:30	
Suunnittelija	Tarkastanut	Hyväksynyt	Pvm	Pvm	
				10.3.2020	
			MX viivytyksputki 560_670_900 huoltoluukulla		Muutos Sivu 1 / 1