


Imeytyskaivopaketti 560/500

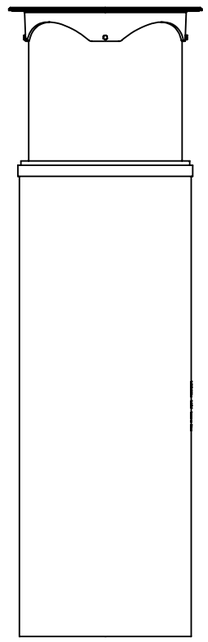

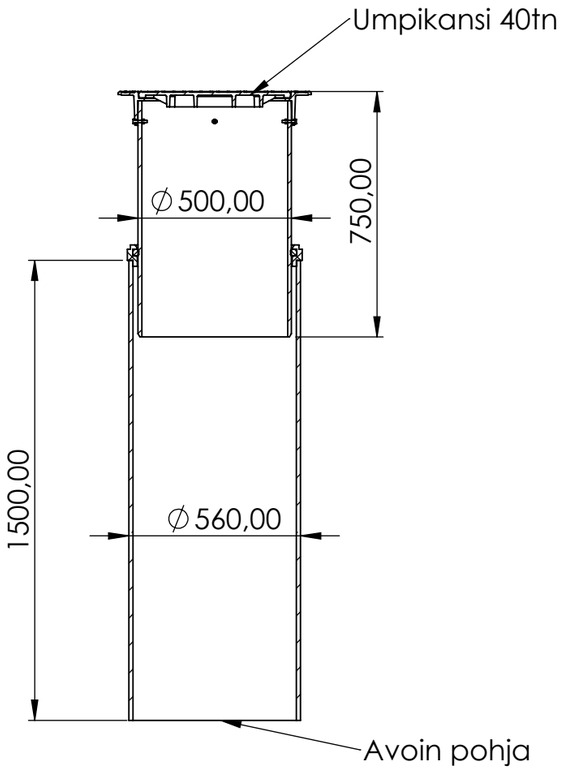

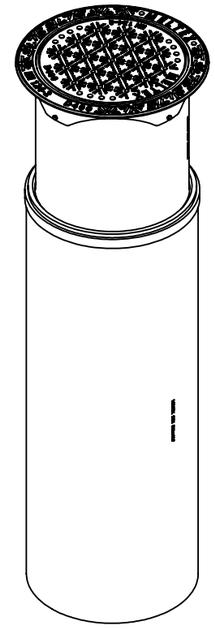

MX tuotekoodi	125150

K.osa/Kylä	Kortteli/Tila	Tontti/Rnro	Rakennuksen tunnus
Rakennustoimenpide			Piirrustuslaji: Tyyppikuva; Juoks.n:o
Rakennuskohteen nimi ja osoite			Piirrustuksen sisältö; Mittakaava: 1:20
		Suun.	
		Piirt.: VK	
		Tark./Hyväks.	
		Pvm.: 15.9.2026	Yhteyshenkilö
			Tiedoston nimi: ISK 560-500